




Frontansicht

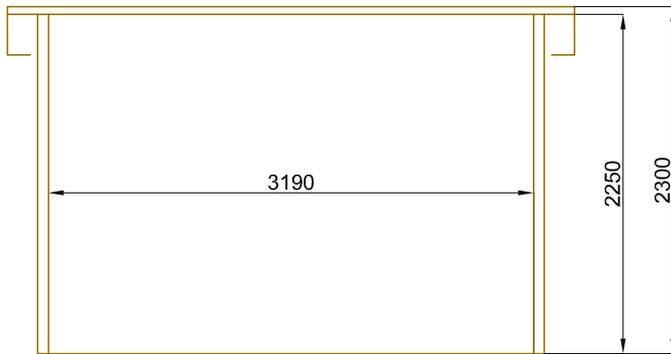

Seitenansicht

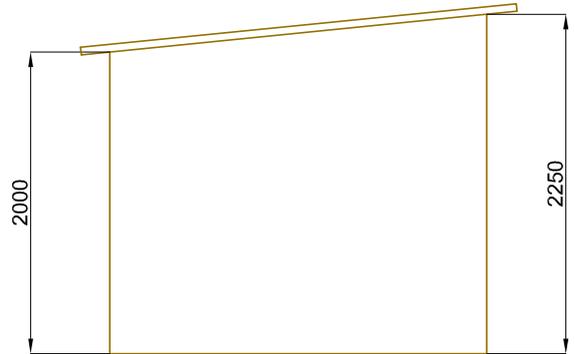

Grundriss

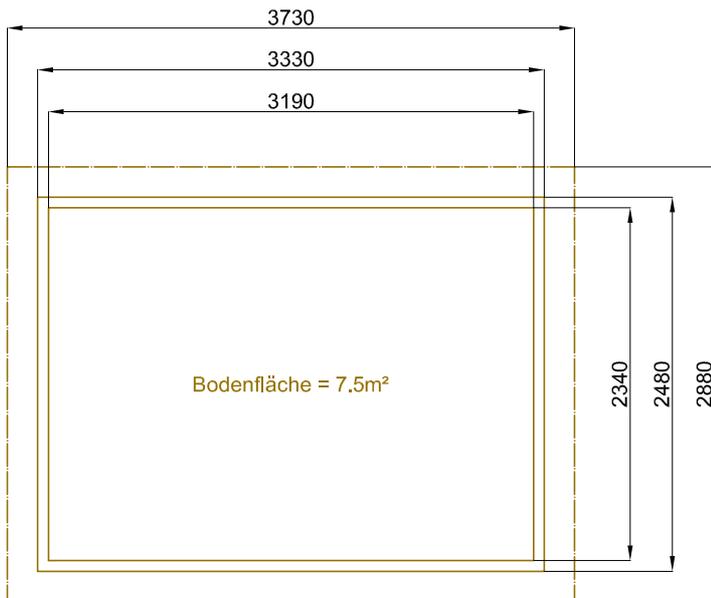

Gemeinde Rapperswil-Jona

CHRISTKINDLIMÄRT RAPPERSWIL
Schatzungshütte



Massstab: 1:50	Format: A4	Projektleiter: J. Gisler	Ersteller: A. Candoni	Datum: 28.11.2008
 <p>IBG B. Graf AG Engineering Hauptstrasse 52 CH-8865 Bilten</p> <p>Tel. +41 (0)55 645 32 60 Fax +41 (0)55 645 32 65 E-Mail: bilten@ibg.ch Internet: www.ibg.ch</p>			Kontrolliert: N. Ruoss	Datum: 28.11.2008
			Revidiert:	Revidiert: 18.11.2009/NR
			Revidiert:	Revidiert:
			Revidiert:	Revidiert:
			Nummer: 08.8439.01-4.006	
			Pfad: Y:\PROG\B\2007\078411.01 Christkindlimärt Rapperswil 2008\Schatzungshütte.dwg	